


産学官連携推進機構棟 配置図

3階




2階

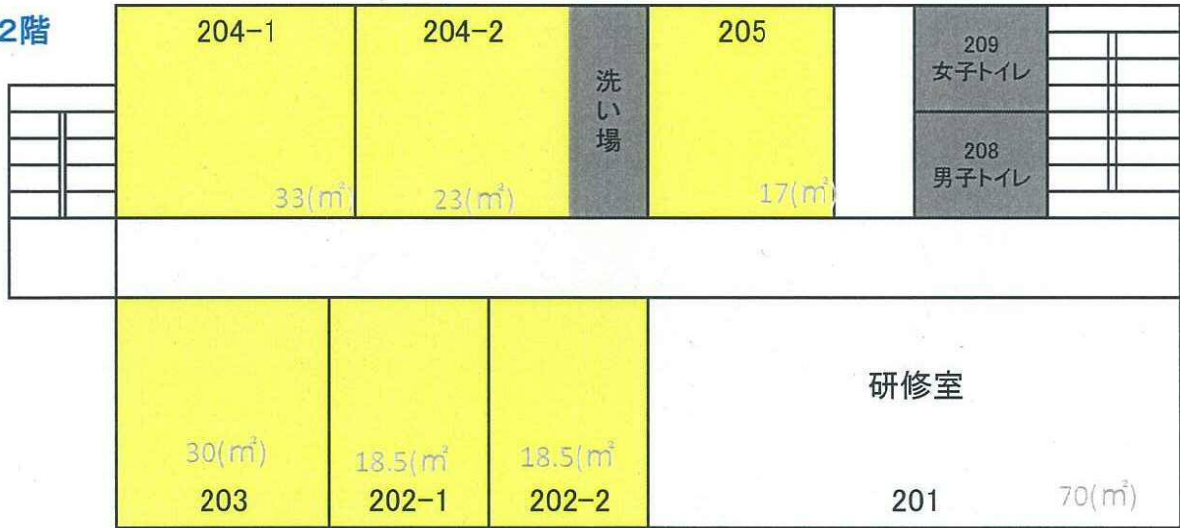


レンタルインキュベーションオフィス
 レンタルラボ

1階

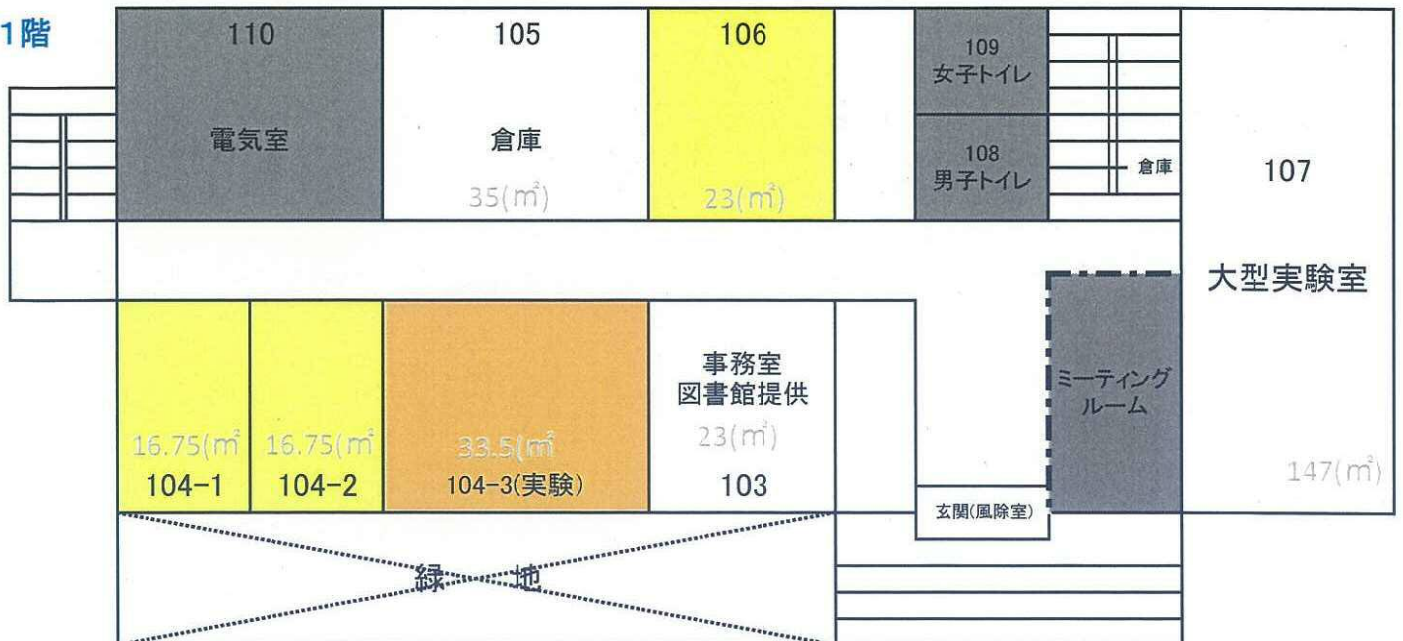


地域創生総合研究棟 配置図

3階

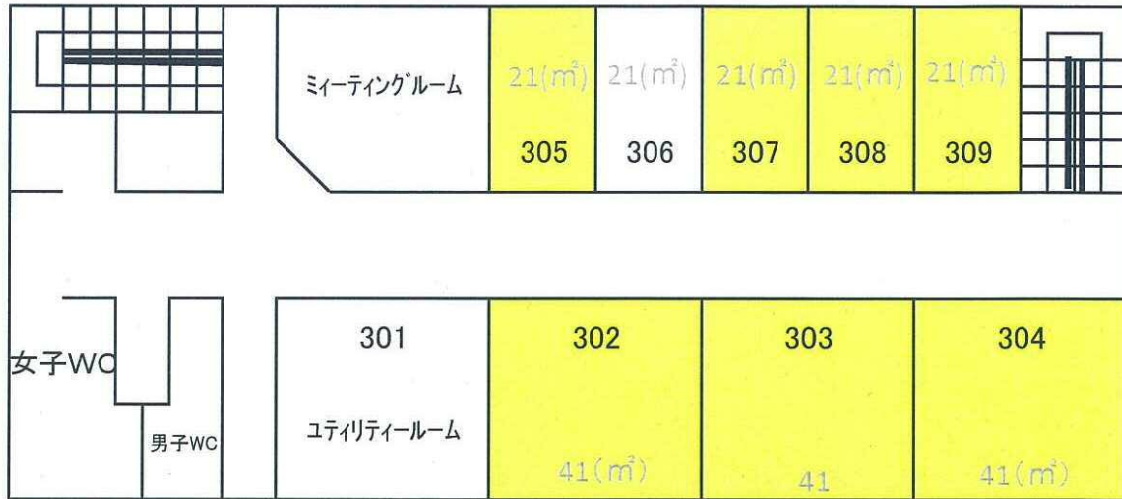

レンタルインキュベーションオフィス

2階

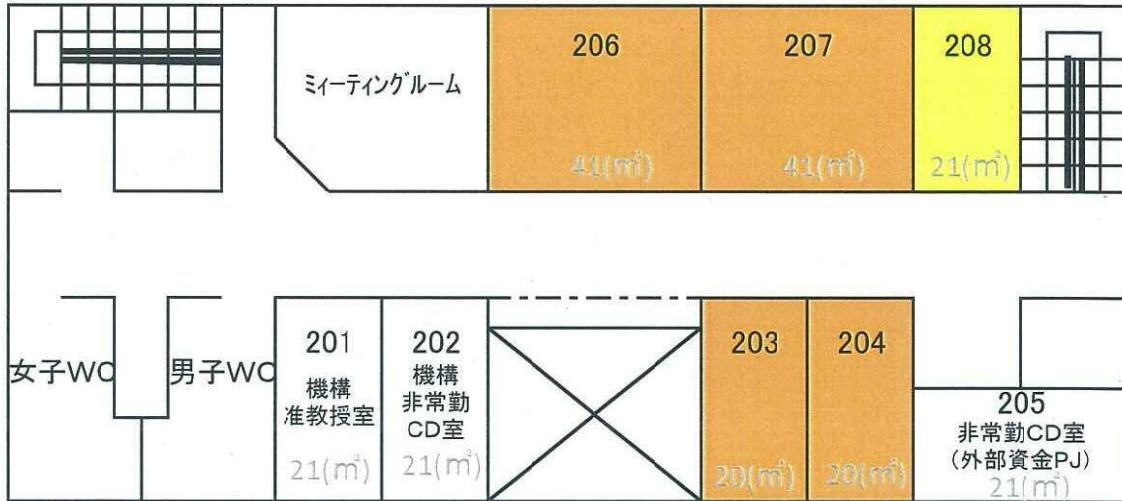

レンタルラボ

1階

